
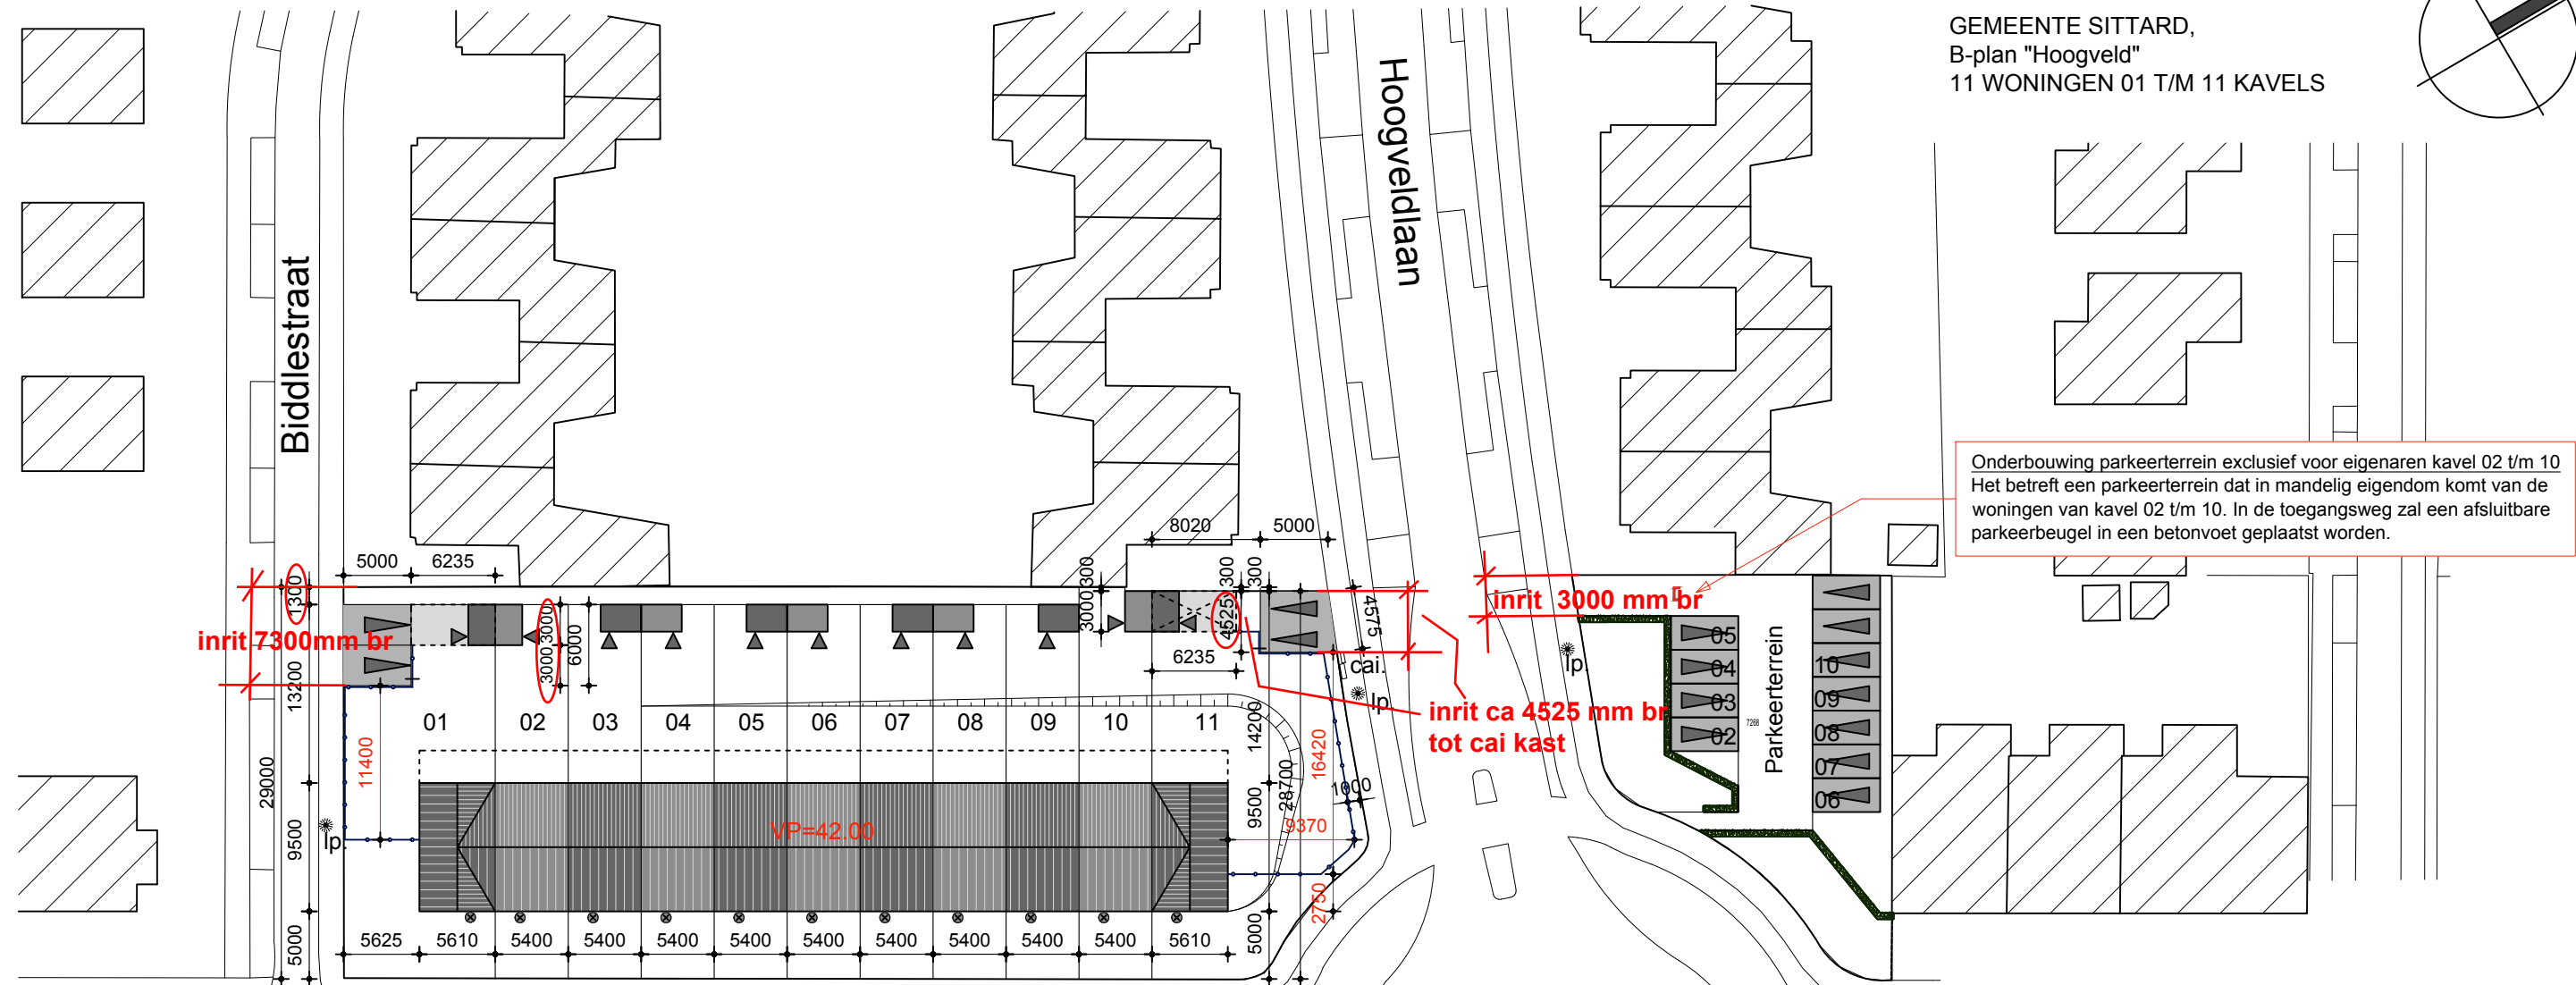


SITUATIE 1:500
 GEMEENTE SITTARD,
 B-plan "Hoogveld"
 11 WONINGEN 01 T/M 11 KAVELS

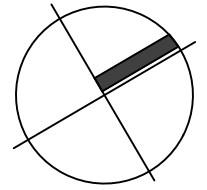

renvooi

- = entree woning
- ▲ = opstelplaats / garage
- ▶ = ingang berging
- +— = hekwerk h=1,8m
- - - - = optionele aanbouw
- ┌ = parkeerbeugel
- ▣ = optionele garage 3000x6235mm (inwendige maat 2800x5925mm)

algemeen

- peilhoogte, maatvoeringen, juiste ligging, eventuele taluds, terreinafwerkingen en terreinvoorzieningen zijn schematisch weergegeven en worden in het werk bepaald.
- hoogteverschillen in cq. met aangrenzende percelen worden in het werk bepaald.
- niet op deze tekening aangegeven taluds zijn daarom niet uitgesloten

project : 11 Woningen aan de Smithlaan B-plan
 : "Hoogveld" te Sittard

opdrachtgever : MVJ Ontwikkelingen BV.
 : Postbus 241 6100 AG Echt +31475418020

onderdeel : BESTEKTEKENING - K1 t/m K11
 : Situatie

schaal : 1:500
 : .

datum : 07.11.2016
 gewijzigd : 30.11.2016
 : 15.02.2017
 : 13.03.2017
 : 30.03.2017

contactpersoon : R. Dehing
 telefoon : +31 6 41044340

tekening nr. : **15 . 007 . BT4-4**

ZuijtHoven

ringoven 25
 64411b brunssum
 +31641044340